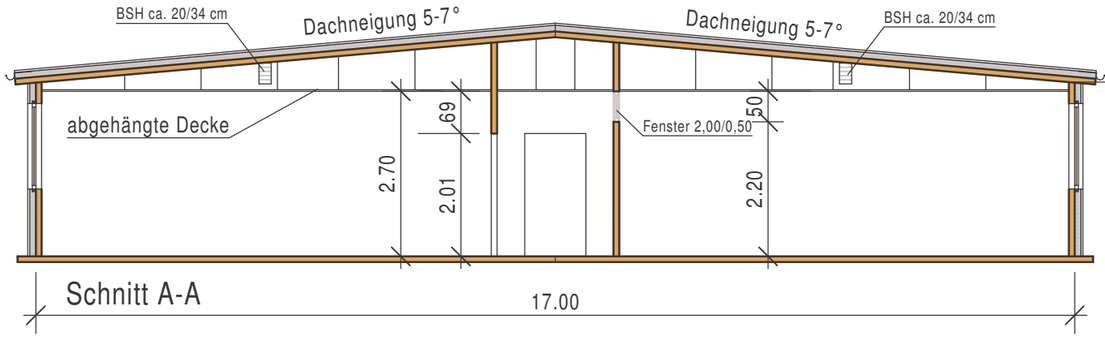

Schnitt A-A

17.00

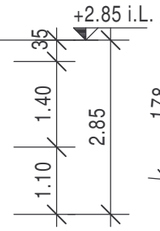

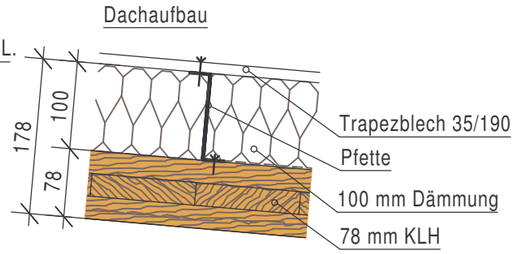

Hallen.de

Legende

KLH = Kreuzlagenholz

KLH = Kreuzlagenholz
beidseitig mit je 15 mm GK-Platten
und je 12,5 mm DEKO-Platten
ca. 47 dB

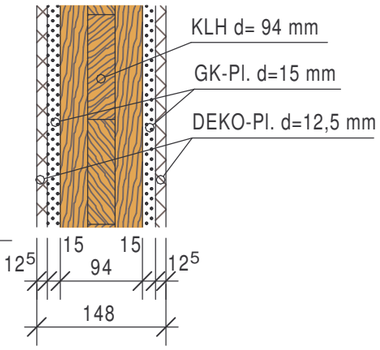

KLH = Kreuzlagenholz
einseitig mit 15 mm GK-Platten
und 12,5 mm DEKO-Platten

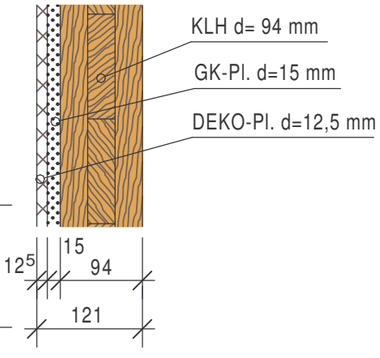

Aussenwand-Aufbau

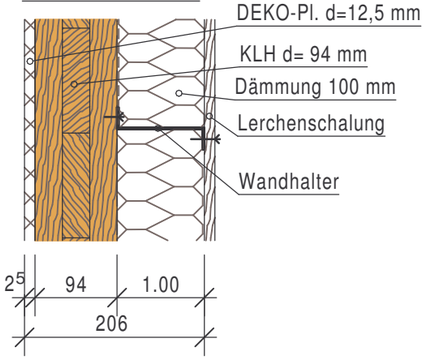

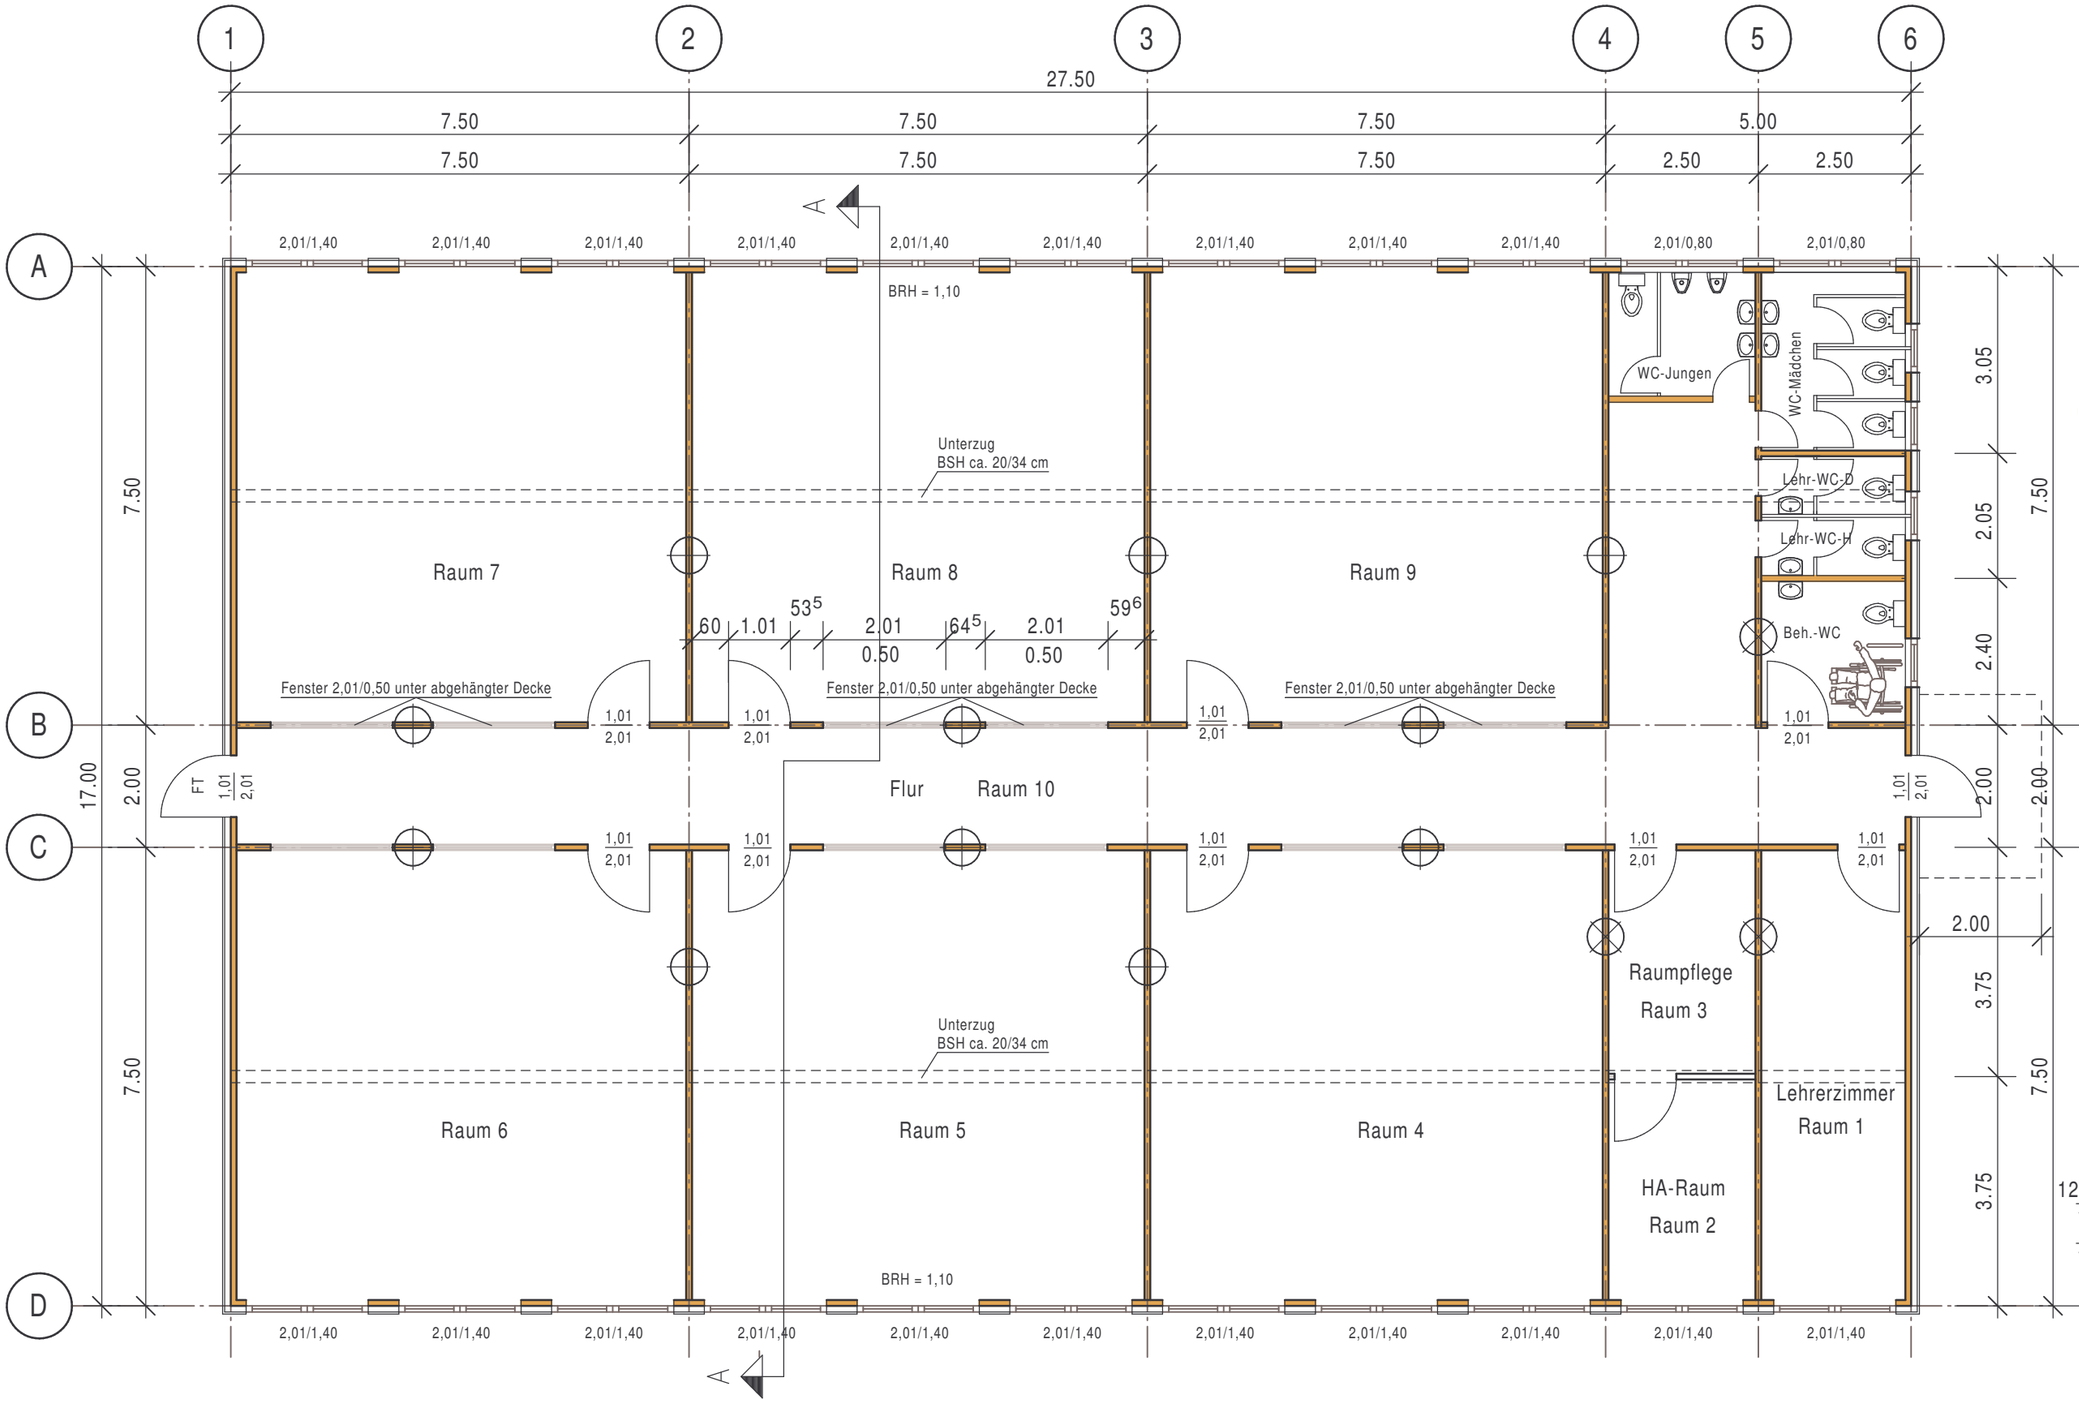

Schulgebäude Typ "Heide"

M 1:100 (in DIN A3)

2010