


Nur zur Information
 Geliefert wird was im Angebot spezifiziert ist
 und in der Bestellung schriftlich bestätigt ist.

GRUNDRISS

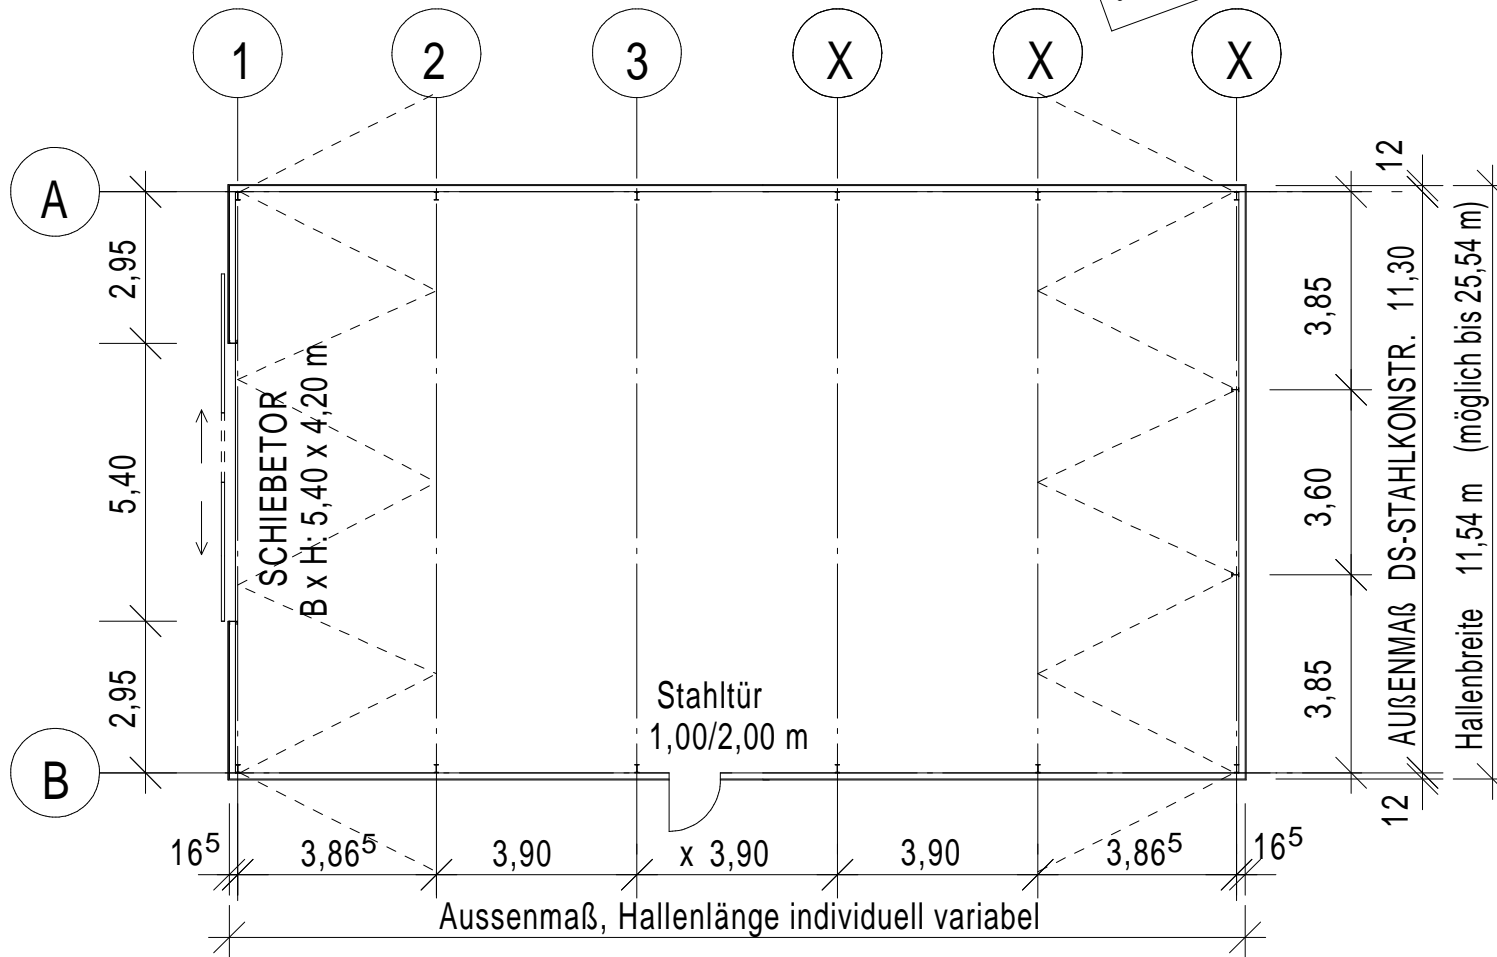

Ein Vorteil unserer Landwirtschaftshalle ist, dass die Stahlkonstruktion immer von uns montiert wird. Alles andere können wir anliefern, jedoch die Montage der Pfetten, Riegel, Dach- und Wandbekleidung, kann von Ihnen ausgeführt werden.

Objekt:	Landwirtschaftshalle 20°		
Bauherrin:			
Bauort:			
Katasteramt:			
Kreis:			
Gemeinde:			
Gemarkung:			
Flur / Rahmenkarte:			
Flurstück:			
Entwurf und Projektleitung:	Klaus W. Loose		
Planungsstufe:	Informationszeichnung		
Planbezeichnung:	Grundriss		
1:100 (in DIN A3)	2004		
Zeichnungs-Nr.:	Blatt-Nr.:		
Bau-Nr.:	L20/-01		
Nr. Datum:	Änderung:	Gez.:	Tg
Bauvorlage:	Im Hause		
Bauleitung:			
<p><small>Diese Zeichnung ist, wie das gesamte Werk, urheberrechtlich geschützt und geistiges Eigentum von K.W. Loose. Sie darf ohne schriftliche Einwilligung weder vervielfältigt - auch nicht auszugsweise - noch Dritten zugänglich gemacht werden. Es darf nicht, auch nicht auszugsweise, danach gebaut werden. Zuwiderhandlungen verpflichten zu Schadenersatz nach der HOAI. Ausser der Entwurf wird bezahlt.</small></p>			

