

ABC Industriehallen GmbH


Weidestr. 122a 22083 Hamburg

Tel. 040 - 27 82 47 78 Fax 040 - 27 25 74

info@hallen.de www.hallen.de

Nur zur Information
Geliefert wird was im Angebot spezifiziert ist
und in der Bestellung schriftlich bestätigt ist.

SCHNITT

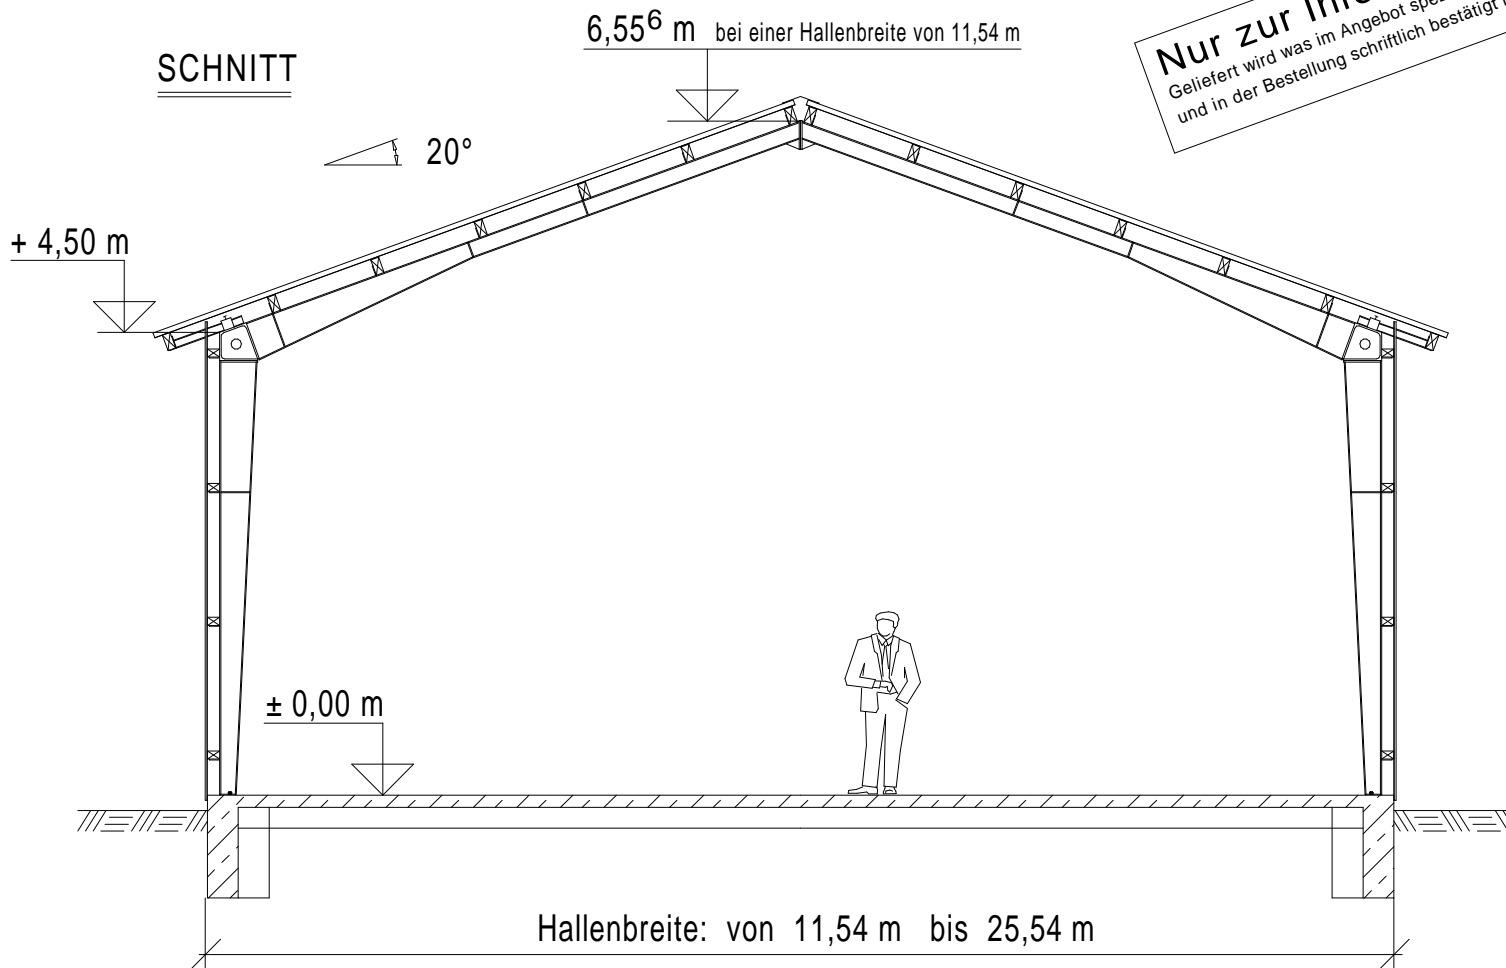

Ein Vorteil unserer Landwirtschaftshalle ist, dass die Stahlkonstruktion immer von uns montiert wird. Alles andere können wir anliefern, jedoch die Montage der Pfetten, Riegel, Dach- und Wandbekleidung, kann von Ihnen ausgeführt werden.

Objekt: **Landwirtschaftshalle 20°**

Bauherrin:

Bauort:

Katasteramt:
Kreis:
Gemeinde:
Gemarkung:
Flur / Rahmenkarte:
Flurstück:

Entwurf und Projektleitung:
Klaus W. Loose

Planungsstufe:
Informationszeichnung

Planbezeichnung:
Schnitt
1:50 (in DIN A3) 2004

Zeichnungs-Nr.: Blatt-Nr.:
Bau-Nr.: **L20-02**

| Nr. | Datum: | Änderung: | Gez.: | Tg |
|-----|--------|-----------|-------|----|
| | | | | |
| | | | | |

Bauvorlage:
Im Hause

Bauleitung:

Diese Zeichnung ist, wie das gesamte Werk, urheberrechtlich geschützt und geistiges Eigentum von K.W. Loose. Sie darf ohne schriftliche Einwilligung weder vervielfältigt - auch nicht auszugsweise - noch Dritten zugänglich gemacht werden. Es darf nicht, auch nicht auszugsweise, danach gebaut werden. Zuwiderhandlungen verpflichten zu Schadenersatz nach der HOAI. Ausser der Entwurf wird bezahlt.

Hallen.de